


Eclairage

Echelle : 1/200è

Novembre 2018

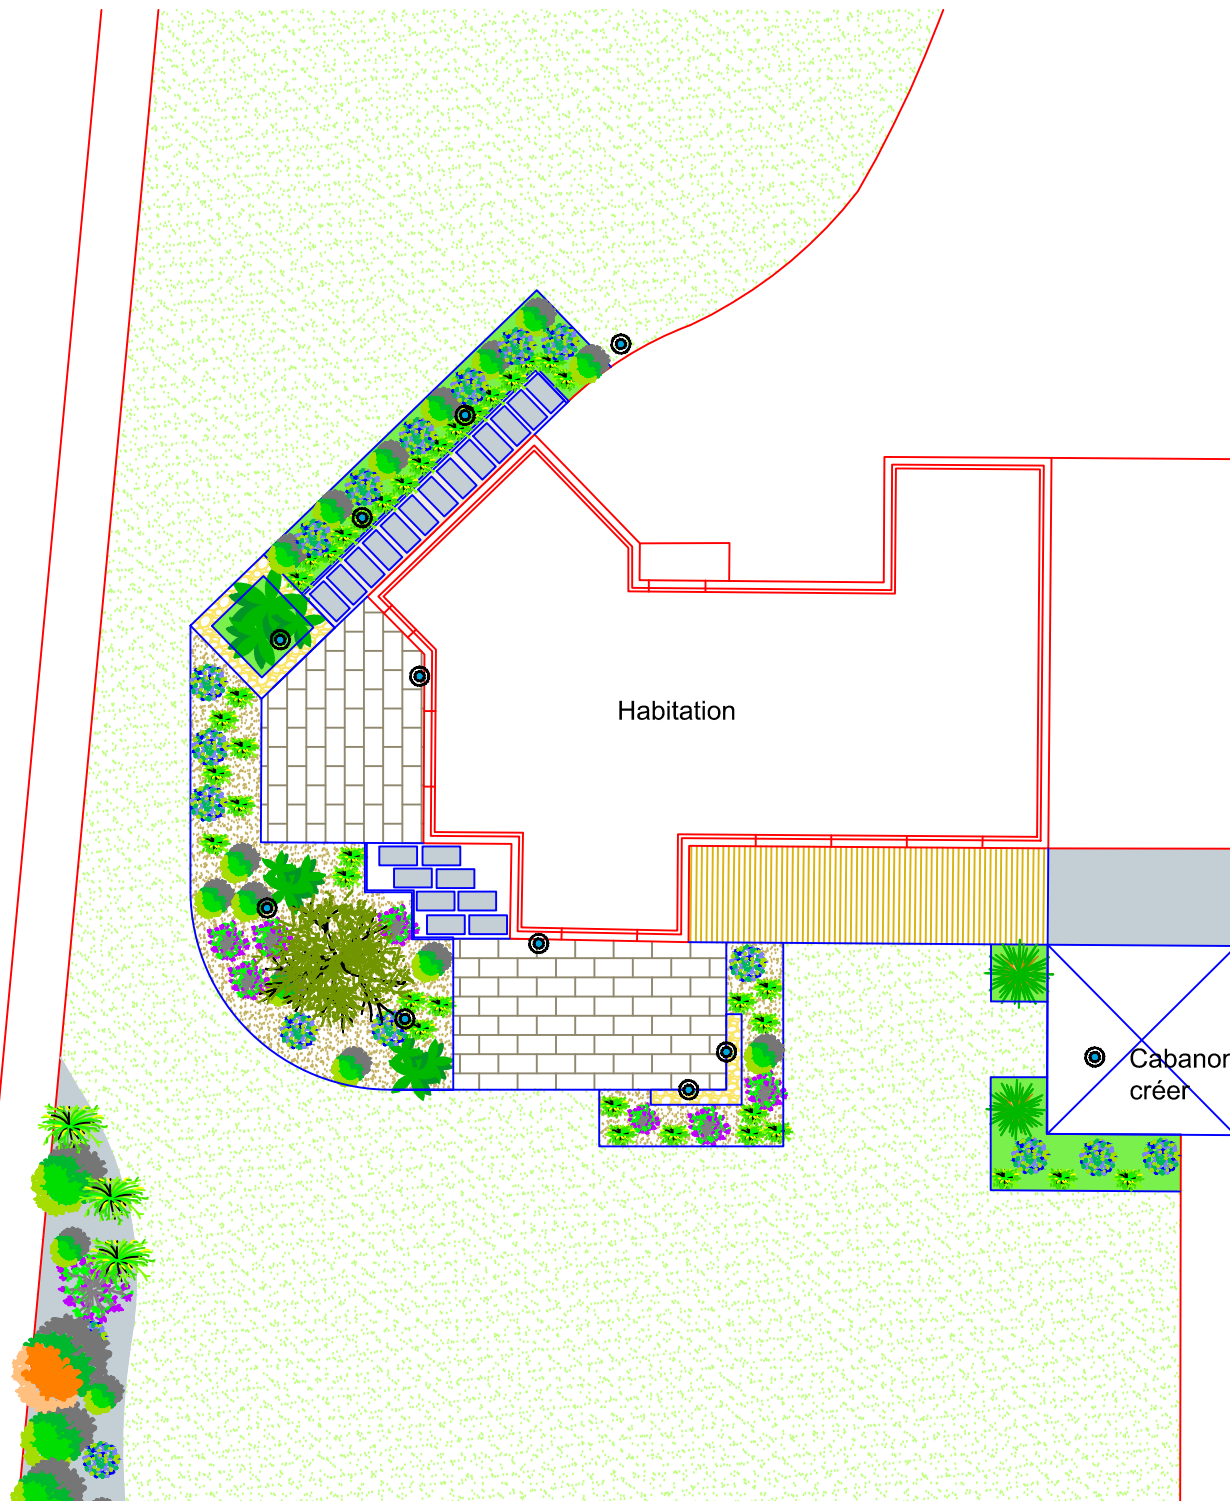

● Point lumineux
○ Passage des fourreaux

● Cabanon à créer